


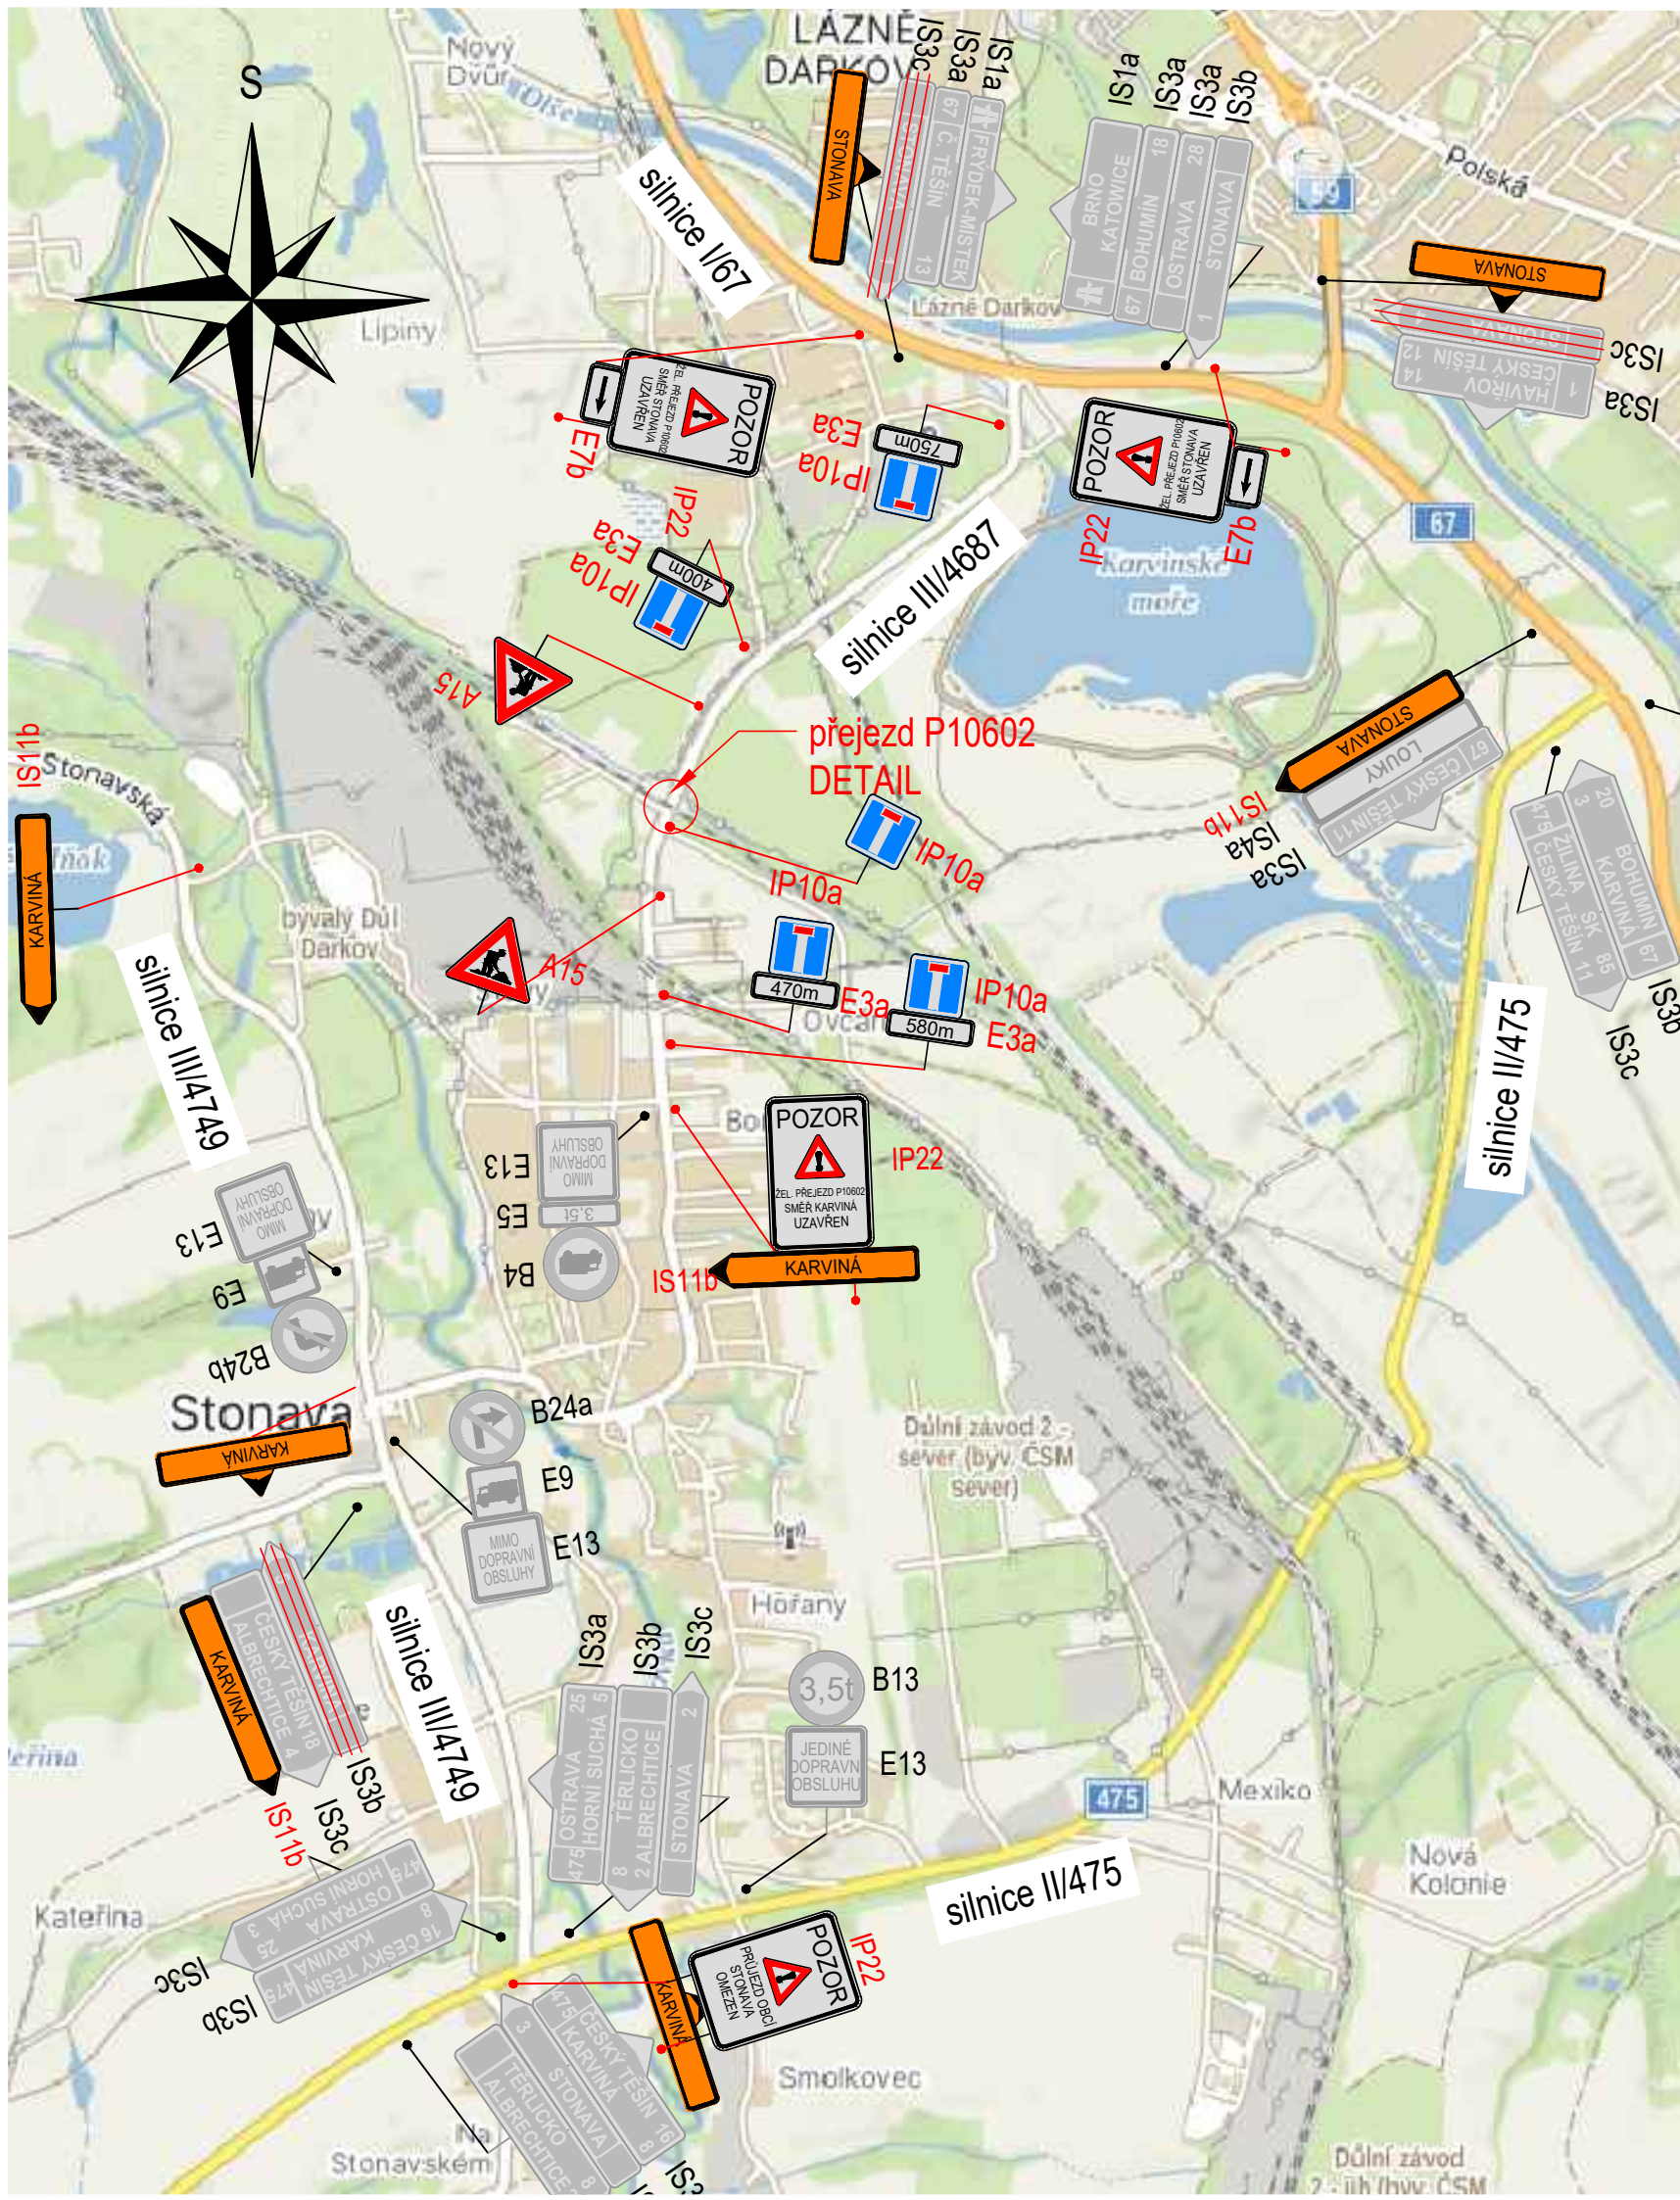

Oprava přejezdu P10602 na silnici III/4687

DÉLKA UZÁVĚRY PŘEJEZDŮ V DÉLCE 5 DNŮ.

UMÍSTĚNÍ A PROVEDENÍ DOPRAVNÍHO ZNAČENÍ BUDE PROVEDENO DLE TP 65.

OZNAČENÍ PRACOVNÍCH MÍST BUDE PROVEDENO DLE TP 66.

