

OMEXOM

OZNÁMENÍ

OBECNÍ ÚRAD STONAVA	
Evidenční číslo	<u>104/2026</u>
Vyvěšeno dne	12.10.2026
Sejmuto dne:	
Shrtně zveřejněno i způsobem umožňujícím dálkový přístup	
Počet listů	<u>1</u>
Za správnost:	Lenka Rožáčová

Oznamujeme všem vlastníkům a nájemcům pozemků na nichž stojí vedení 2x22kV č.D82/D83 st.č.10 až č.20, že se v době

Od 9.11.2026 do 18.12.2026

bude na tomto vedení provádět kompletní výměna vodičů a izolátorů. V zájmu bezpečného provozu vedení a zajištění náhradního napájení je nutné provést opravu v daném termínu.

Montáž bude provádět firma OMEXOM GA Energo s.r.o., Na Střílně 1929/8, 323 00 Plzeň, tel.: 373303111.

IČO: 49196812 DIČ: CZ-49196812

Společnost je zapsaná v obch.rejstříku u Krajského soudu v Plzni, odd.C a vl.4355

Oznámení je v souladu se zákonem č.458/2000Sb., novelizován z.č.87/2025.


Vzniklé škody na nemovitostech, polnostech a porostech budou nahrazeny dle téhož zákona.

GA Energo technik s.r.o.
Na Střílně 1929/8
323 00 Plzeň - Bolevec
T +420 373 303 111
F +420 377 524 137

Expobank CZ, a.s.
Č. účtu: 5004170114
Kód banky: 4000
IBAN: CZ1840000000005004170114
SWIFT: SOLAPCZPP

Komerční banka, a.s.
Č. účtu: 34700371
Kód banky: 0100
IBAN: CZ260100000000034700371
SWIFT: KOMBCZPP

Hl. sídlo: Plzeň-Bolevec
Obchodní rejstřík:
IČ 49196812, odd. C, vl. 4355, ing. Aleš Uldrych
Krajský soud v Plzni
Jednatel:
Zdeněk Židek

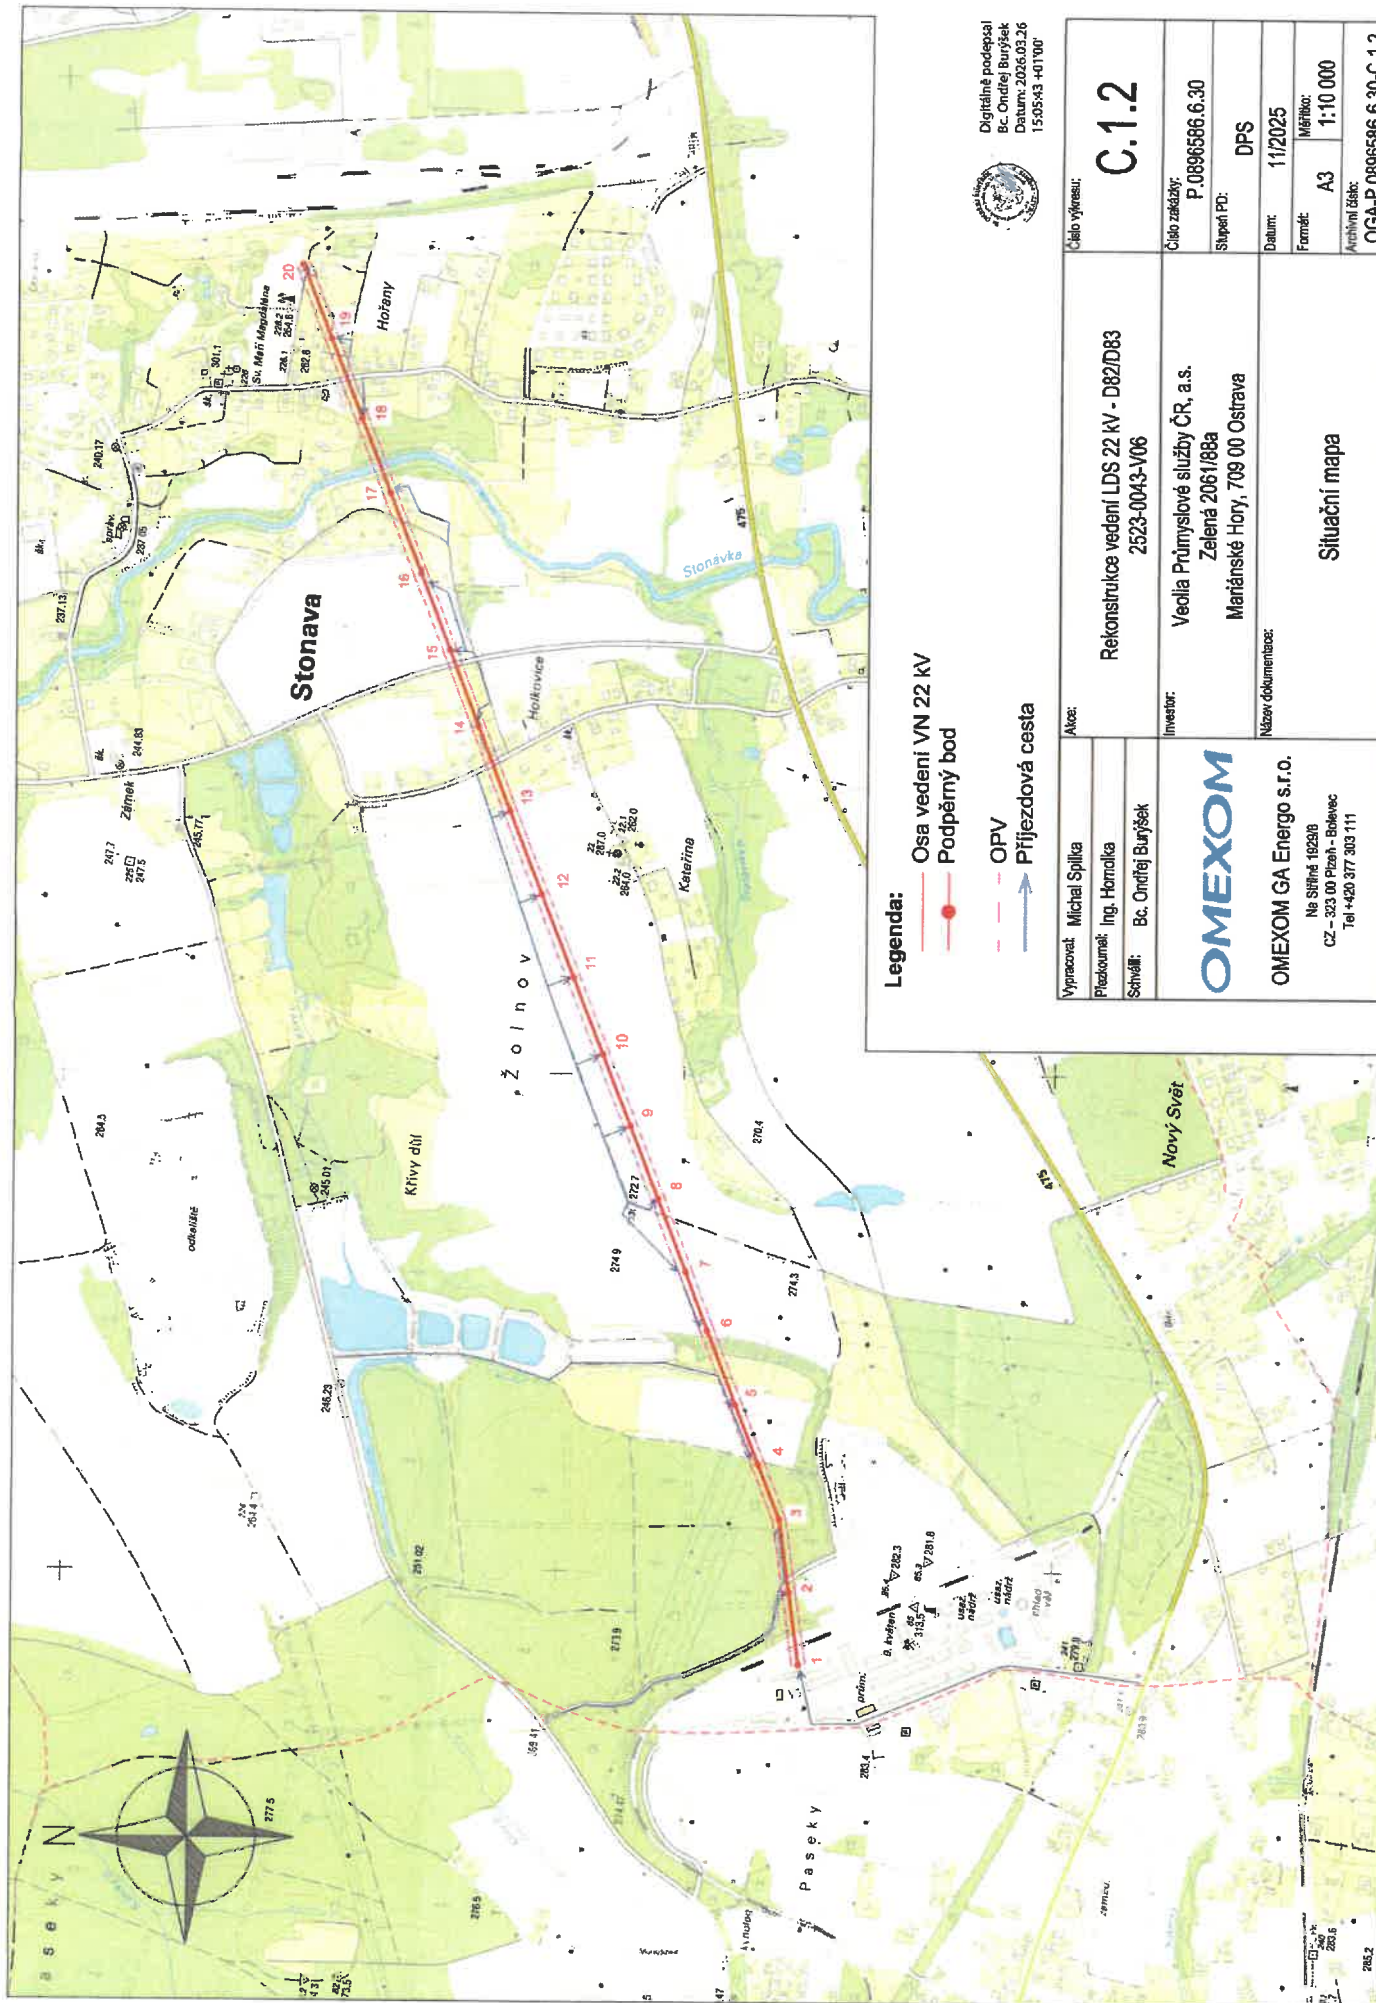

- Legenda:**
- Osa vedení VN 22 kV
 - Podpěrný bod
 - OPV
 - Přijezdová cesta

Digitálně podepsal
Bc. Ondřej Buryšek
Datum: 2026.03.26
15:05:43 +0100



Vyracoval: Michal Spilka		Akce:	Rekonstrukce vedení LDS 22 kV - D82D83 2523-0043-V06		Číslo výkresu:	C.1.2	
Projektovatel: Ing. Hornolika		Investor:	Veolia Průmyslové služby ČR, a.s. Zelená 2061/88a Marianské Hory, 709 00 Ostrava		Číslo zakázky:	P.0896586.6.30	
Schválil: Bc. Ondřej Buryšek			Název dokumentace:		Služba PD:	DPS	
OMEXOM		OMEXOM GA Energo s.r.o.		Datum:		11/2025	
Na Sítině 1023/8 CZ - 323 00 Píseň - Bolevec Tel +420 377 303 111		Situční mapa		Formát:	Měřítko:		1:10 000
				Archivní číslo:		OGA-P.0896586.6.30-C.1.2	