


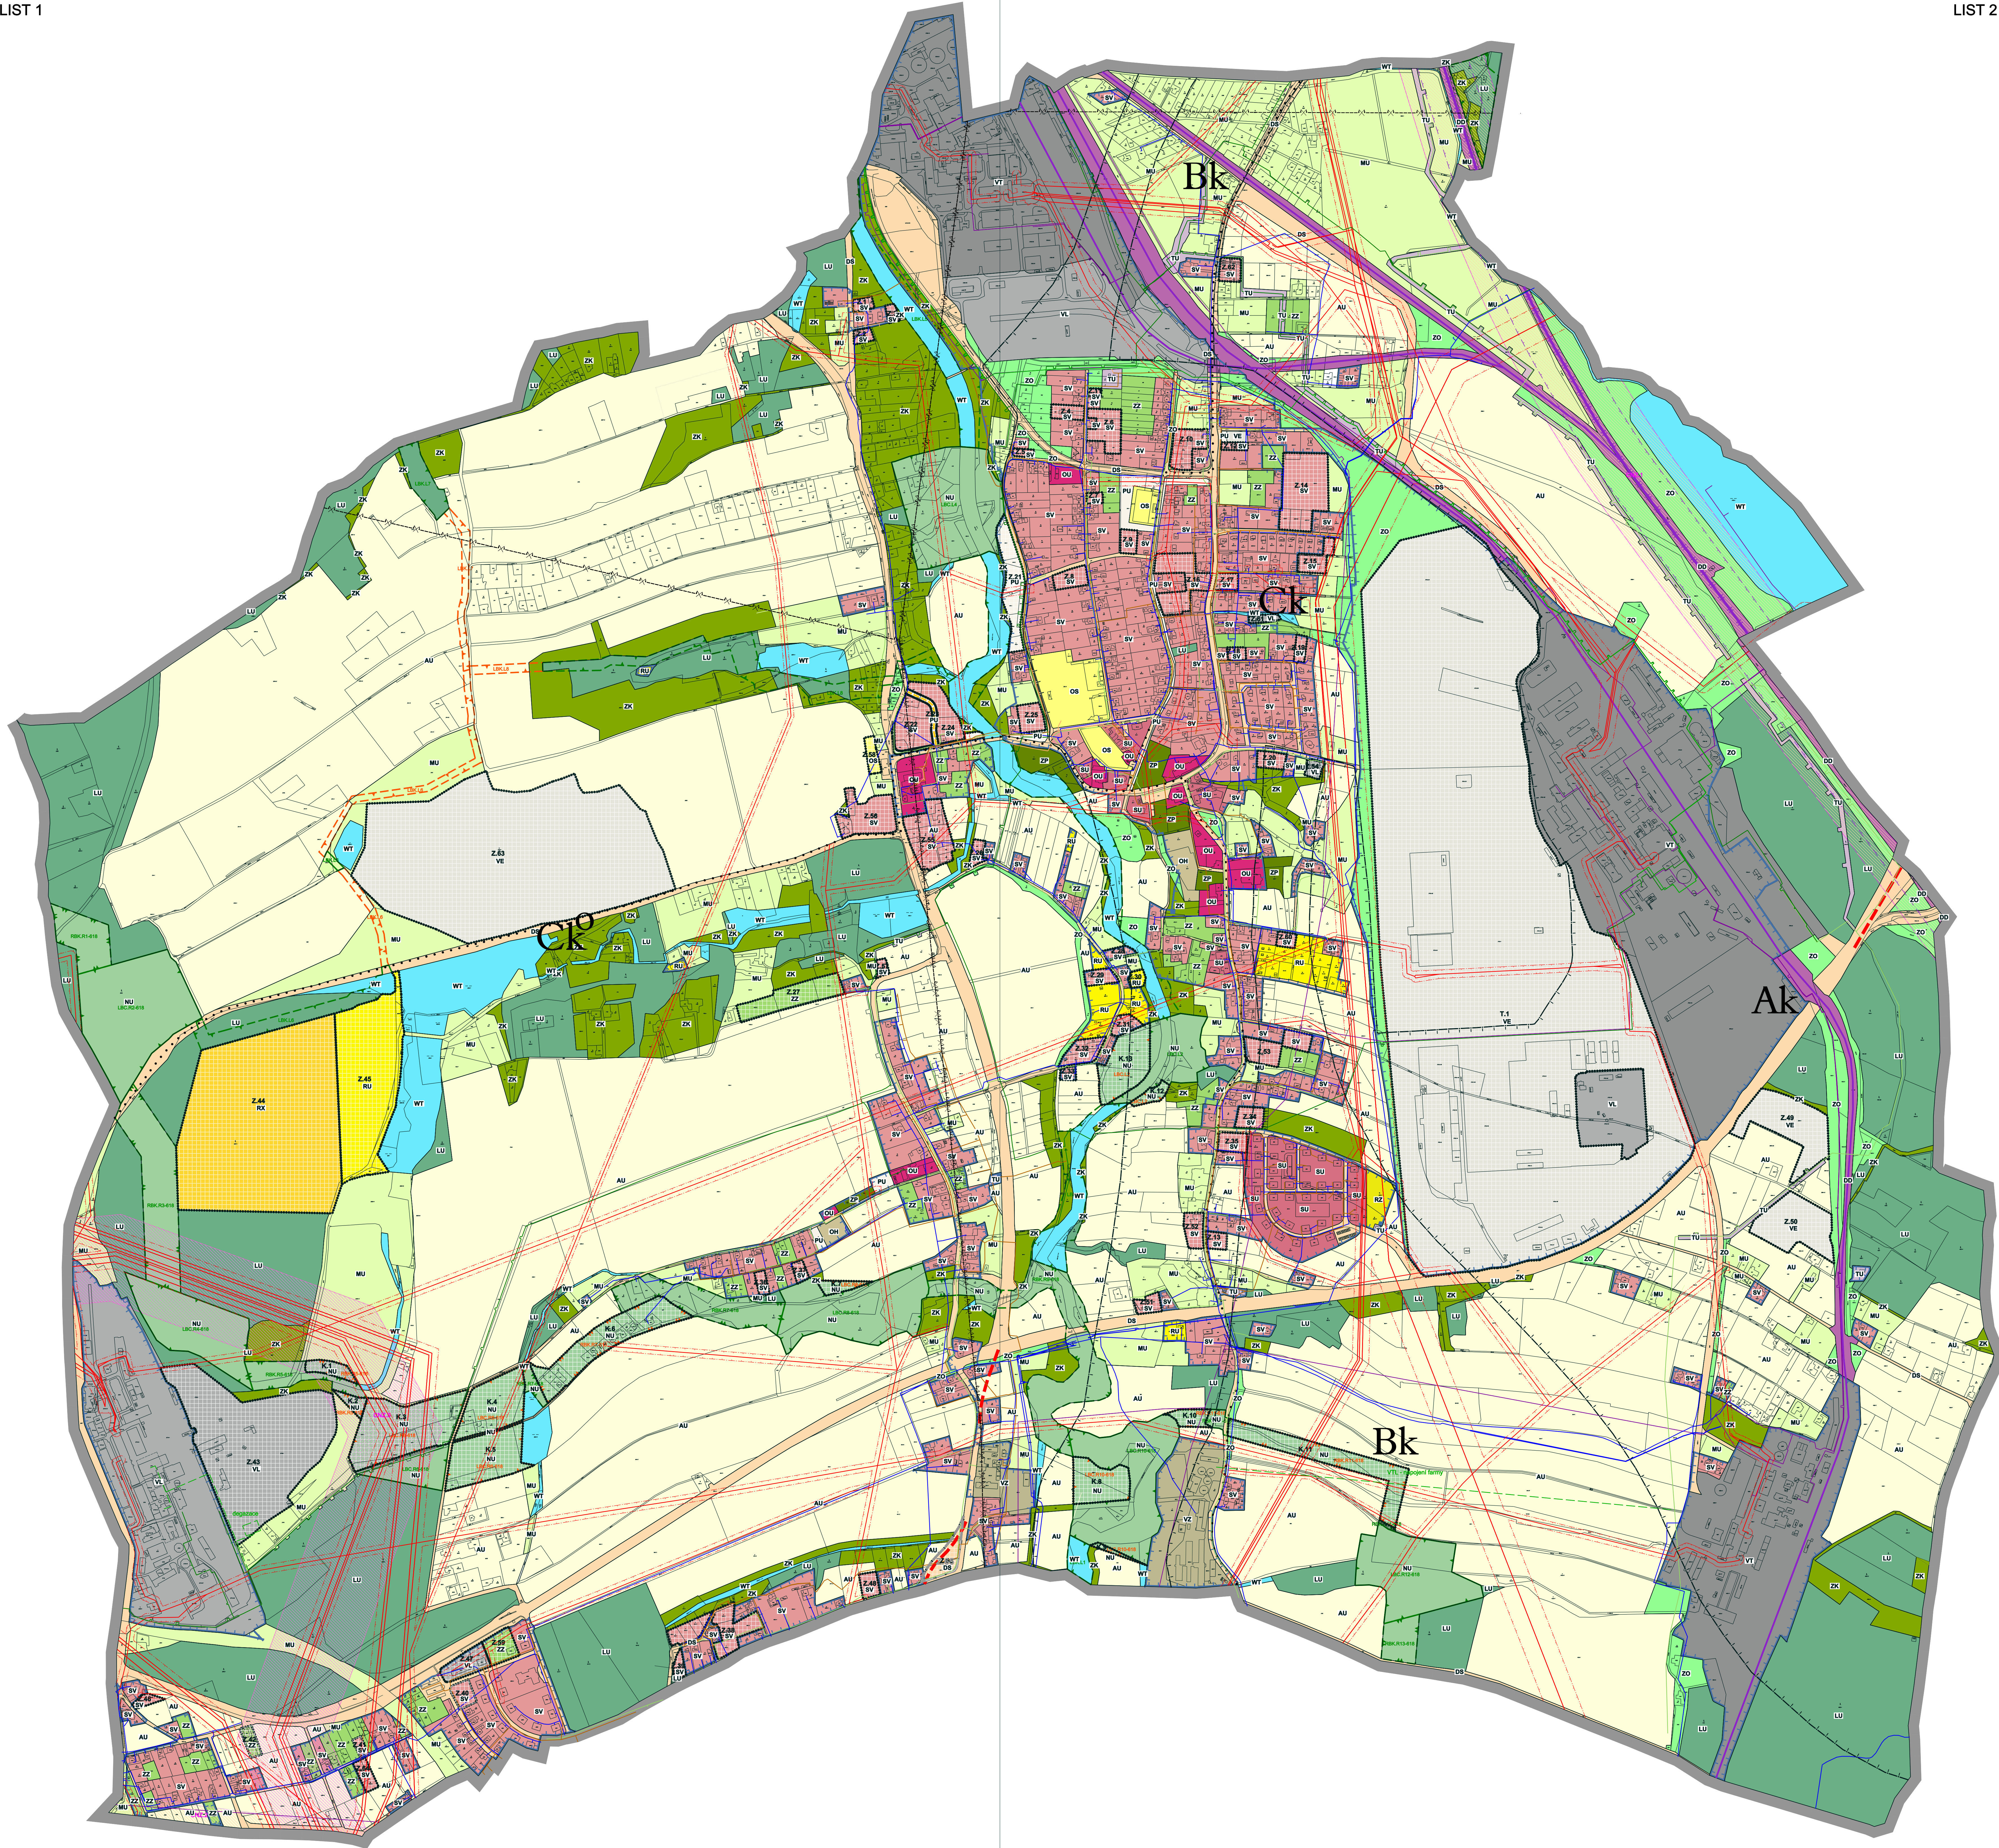

LEGENDA

STAV	NÁVRH
	ŘEŠENÉ ÚZEMÍ
	HRANICE ZASTAVĚNÉHO ÚZEMÍ K 01.04.2025
	ZASTAVITELNÉ PLOCHY (s označením)
	TRANSFORMAČNÍ PLOCHY (s označením)
	PLOCHY ZMĚN V KRAJINĚ (s označením)

PŘEKRYVNÉ KORIDORY

	CN2.1 KORIDOR PRO DOPRAVNÍ INFRASTRUKTURU
	CN2.3 KORIDOR PRO TECHNICKOU INFRASTRUKTURU

ÚZEMNÍ SYSTÉM EKOLOGICKÉ STABILITY

	RM.01 REGIONÁLNÍ BIKORIDOR S OZNAČENÍM
	LM.01 LOKÁLNÍ BIOCENTRUM S OZNAČENÍM
	LM.02 LOKÁLNÍ BIKORIDOR S OZNAČENÍM

ÚZEMNÍ PLÁN STONAVA

II.B 5. KOORDINAČNÍ VÝKRES	MĚŘÍTKO	1 : 5 000
ZPRACOVATEL	ING. ARCH. ALEŠ PALACKÝ a kol.	DATUM
OBJEDNATEL	OBEC STONAVA	PORČOVATEL
		OBECNÍ ÚŘAD STONAVA

STAV	NÁVRH
	SU PLOCHY SMÍŠENÉ OBYTNÉ VŠEOBECNÉ
	SV PLOCHY SMÍŠENÉ OBYTNÉ VENKOVSKÉ
	RU PLOCHY REKREACE VŠEOBECNÉ
	RZ PLOCHY REKREACE V ZAHRADKÁŘSKÝCH OBLASTÍCH
	RX PLOCHY REKREACE JINÉ
	OU PLOCHY OBČANSKÉHO VYBAVENÍ VŠEOBECNÉHO
	OH PLOCHY OBČANSKÉHO VYBAVENÍ SPORTU
	PU PLOCHY OBČANSKÉHO VYBAVENÍ HŘBITOVÝ
	ZP PLOCHY VEŘEJNÝCH PROSTRANSTVÍ VŠEOBECNÝCH
	ZZ PLOCHY ZELENÉ PARKOVÉ A PARKOVÉ UPRÁVENÉ
	ZO PLOCHY ZELENÉ ZAHRADNÍ A SADOVÉ
	ZK PLOCHY ZELENÉ OCHRANNÉ A IZOLAČNÍ
	LU PLOCHY ZELENÉ KRAJINNÉ
	DO PLOCHY DOPRAVY SILNIČNÍ
	TU PLOCHY DOPRAVY DRÁŽNÍ
	VT PLOCHY TECHNICKÉ INFRASTRUKTURY VŠEOBECNÉ
	VL PLOCHY VÝROBY TĚŽKÉ A ENERGETIKY
	VE PLOCHY VÝROBY LEHKÉ
	VE PLOCHY VÝROBY ZEMĚDĚLSKÉ A LESNICKÉ
	VE PLOCHY VÝROBY ENERGIE Z OBNOVITELNÝCH ZDROJŮ
	WT VODNÍ PLOCHY A TOKY
	AU PLOCHY ZEMĚDĚLSKÉ
	LU PLOCHY LEŠNÍ
	NU PLOCHY PŘÍRODNÍ
	MU PLOCHY SMÍŠENÉ KRAJINNÉ VŠEOBECNÉ

STAV	NÁVRH
	SILNICE II. A III. TŘÍDY
	VÝZNAMNÉ MÍSTNÍ A OBSLUŽNÉ KOMUNIKACE
	TRASY A STEZKY CYKLISTICKÉ DOPRAVY
	PARKOVACÍ A OSTATNÉ PLOCHY
	ZASTÁVKY HROMADNÉ DOPRAVY
	ISOCHRONY DOSTUPNOSTI (400 m)
	OCHRANNÉ PÁSMO SILNIC
	ŽELEZNÍČNÍ TRATĚ CELOSTÁTNÍ
	OCHRANNÉ PÁSMO ŽELEZNÍČNÍ
	ŽELEZNÍČNÍ TRATĚ - ŽÁVONĚ DOPRAVA
	VEDENÍ VN/VN S OCHRANNÝM PÁSMEM
	VEDENÍ EL. ENERGIE OSTATNÍ
	PLYNOVOD VTL / STL
	PLYNOVOD GG
	PRODUKTIVNÍ OSTATNÍ
	ZÁMĚRY NA PLYNOVODNÍ SÍŤ
	VODOVODNÍ RAD
	STOKA ODVLAKNÉ KANALIZACE
	DEŠŤOVÁ KANALIZACE

STAV	NÁVRH
	ZAPLAVOVÉ ÚZEMÍ - AKTIVNÍ ZÓNA
	ZAPLAVOVÉ ÚZEMÍ - Q100
	ÚZEMÍ ZVLÁŠTNÍ POKYDNÉ POD VODNÍM DÍLEM
	HRANICE CHLU / DP
	HRANICE ÚZEMÍ S VLIVY DOLNÍ ČINNOSTI S OZNAČENÍM (AL, BL, CL, CU)
	SEBESÚA ÚZEMÍ / SESUVY / PLOUZENÍ
	KULTURNÍ PAMÁTKA S OZNAČENÍM
	PAMÁTKY STROM S OZNAČENÍM
	HRANICE 30 M OD OKRAJE POZEMKU S FUNKCÍ LESA