



MAGISTRÁT MĚSTA KARVINÉ

Odbor školství a rozvoje

VAŠE ZNAČKA:

ČÍSLO JEDNACÍ: SMK/043353/2025
SPISOVÁ ZNAČKA: SMK/040938/2025/04

VYŘIZUJE: Bc. Martina Šandriková DiS.
TELEFON: +420 596 387 485
E-MAIL: Martina.Sandrikova@karvina.cz

POČET STRAN: 3
PŘÍLOHY: 1
DATUM: 3.4.2025

OBCENÍ ÚŘAD STONAVA PODATELNA

Došlo 07.04.2025

Č.j.: 009/583/2025 Přiděleno: CR

Počet listů: 3 Příloh: 3

Spis.znak: Skart.znak:

JUBAR PLUS CZ, s.r.o.

Pavlova 3048/40

700 30 Ostrava-Zábřeh

OBCENÍ ÚŘAD
STONAVA

Evidenční číslo 40/2025

Vyvěšeno dne 07.04.2025

Sejmuto dne:

Pro účely zveřejnění a způsobem umožňujícím dálkový přístup

Počet listů 6

za správnost HANA CYBROVA' STEDAR' OM

Veřejná vyhláška - Opatření obecné povahy - Stanovení přechodné úpravy provozu na pozemních komunikacích

Magistrát města Karviné, Odbor školství a rozvoje, v souladu se zákonem č. 314/2002 Sb., o stanovení obcí s pověřeným obecním úřadem a stanovení obcí s rozšířenou působností jako obec s rozšířenou působností, dále dle § 124 odst. 6 zákona č. 361/2000 Sb., o provozu na pozemních komunikacích a o změnách některých zákonů v platném znění (dále jen „zákon o provozu na pozemních komunikacích“), vykonávající státní správu ve věcech provozu na silnicích II. a III. třídy, místních komunikacích a veřejně přístupných účelových komunikacích ve vymezeném území dle § 6 zákona č. 388/2002 Sb., o stanovení správních obvodů obcí s pověřeným obecním úřadem a správních obvodů obcí s rozšířenou působností (dále jen „správní úřad“) po předchozím písemném vyjádření Policie ČR, Krajského ředitelství Policie Moravskoslezského kraje, územního odboru Karviná, Doprávního inspektorátu č.j.: KRPT-87050-2/ČJ-2025-070306 ze dne 03.04.2025

vyhovuje žádosti

společnosti JUBAR PLUS CZ, s.r.o., IČO 049 15 712, Pavlova 3048/40, 700 30 Ostrava-Zábřeh (dále jen „žadatel“) a podle § 171 a následujících zákona č. 500/2004 Sb., správní řád, ve znění pozdějších předpisů (dále jen „správní řád“)

vydává Opatření obecné povahy,

kterým v souladu s § 77 odst. 1 písm. c) zákona o provozu na pozemních komunikacích

stanoví

tuto přechodnou úpravu provozu na pozemních komunikacích:

1. Dopravní značení a dopravní zařízení (dále jen „DZ“) bude umístěno pro zajištění bezpečnosti silničního provozu z důvodu provádění napojení kanalizačních přípojek v rámci realizace stavby „Novostavba rodinného domu parc. č. 3259/7, k.ú. Stonava“, v obci Stonava.
2. Přechodná úprava provozu na pozemních komunikacích bude provedena na veřejně přístupné účelové komunikaci poblíž č.p. 1119, pozemek parc. č. 3259/5, v katastrálním území Stonava, v obci Stonava.
3. Termín umístění DZ: **od 14.04.2025 do 18.04.2025.**
4. Přechodná úprava provozu na pozemních komunikacích bude provedena dle Přílohy tohoto stanovení, odsouhlasené Policií ČR, Krajského ředitelství Policie Moravskoslezského kraje, územního odboru Karviná, Doprávního inspektorátu, pod č.j.: KRPT-87050-2/ČJ-2025-070306 ze dne 03.04.2025. Příloha je nedílnou součástí tohoto stanovení.
5. Osazení dopravního značení (vzdálenosti, podchozí výšky apod.) musí být zejména v souladu s TP 65 „Zásady pro dopravní značení na pozemních komunikacích“, schváleno MD ČR č.j. 532/2013-120-STSP/1, ze dne 31.7.2013, s účinností od 1.8.2013 a TP 66 „Zásady pro označování pracovních míst na pozemních komunikacích“, schváleno Ministerstvem dopravy č.j. 21/2015-120-TN/1, ze dne 12. března 2015, s účinností od 1. dubna 2015.
6. Přenosné dopravní značky musí být všechny umístěny na červeno-bíle pruhovaném sloupku a tím bude zdůrazněna nadřazenost přechodné úpravy provozu nad místní úpravou provozu.
7. Navržené přenosné dopravní značky, světelné a akustické signály, dopravní zařízení a zařízení pro provozní informace musí tvořit ucelený systém spolu se stávající místní úpravou, popř. již stanovenou přechodnou úpravou provozu.



8. V době, kdy osazení dopravního značení pomine svého významu, bude omezení provozu ihned zrušeno nebo bude silniční provoz omezen jen v nezbytném rozsahu.
9. Umístění provede způsobilá firma podle platných TKP.
10. DZ bude provedeno na náklady žadatele a bude udržováno v nezávadném stavu po celou dobu platnosti.
11. Po ukončení prací bude přechodné dopravní značení ihned odstraněno a stávající uvedeno do původního stavu tak, aby nebyla ohrožena bezpečnost ani plynulost silničního provozu. Pokud si bezpečnost a plynulost silničního provozu vyžádá další úpravu nebo doplnění dopravního značení, zajistí ji žadatel podle pokynů zdejšího úřadu či policie.
12. Odpovědný pracovník: p. Martin Bárt, tel.: 777 080 280, spol. JUBAR PLUS CZ, s.r.o., IČO 049 15 712, Pavlovova 3048/40, 700 30 Ostrava-Zábřeh.

Odůvodnění:

Dne 31.03.2025 byla správnímu úřadu doručena žádost ve věci stanovení přechodné úpravy provozu na pozemních komunikacích na veřejně přístupné účelové komunikaci poblíž č.p. 1119, pozemek parc. č. 3259/5, v katastrálním území Stonava, v obci Stonava z důvodu provádění napojení kanalizačních přípojek v rámci realizace stavby „Novostavba rodinného domu parc. č. 3259/7, k.ú. Stonava“.

Žádost byla doložena situačním snímekem s návrhem přechodné úpravy dopravního značení, souhlasem Policie ČR, Krajského ředitelství Policie Moravskoslezského kraje, územního odboru Karviná, dopravního inspektorátu č.j. KRPT-87050-2/ČJ-2025-070306 ze dne 03.04.2025.

Přechodná úprava provozu na pozemních komunikacích v obci Stonava v souladu s ustanovením § 78 odst. 2, 3 a 4 zákona o provozu na pozemních komunikacích smí být použita jen po nezbytně nutnou dobu a pouze v takovém rozsahu a takovým způsobem, jak to nezbytně vyžaduje bezpečnost a plynulost provozu na pozemních komunikacích nebo jiný důležitý veřejný zájem.

Vzhledem k tomu, že správním úřadem byly shromážděny dostatečné podklady pro vydání stanovení, přistoupil správní úřad k vydání stanovení ve znění, jak je uvedeno výše.

Opatření obecné povahy se doručuje veřejnou vyhláškou podle § 25 správního řádu.

Poučení:

Podle § 173 odst. 2 správního řádu proti opatření obecné povahy nelze podat opravný prostředek.

V souladu s § 77 odst. 5 zákona o provozu na pozemních komunikacích opatření obecné povahy nabývá účinnosti pátým dnem po vyvěšení.

Opatření obecné povahy se doručuje veřejnou vyhláškou podle § 25 správního řádu.

Bc. Martina Šandriková DiS.



Digitální podpis:
07.04.2025 11:20

Bc. Martina Šandriková, DiS.
oprávněná úřední osoba, služební číslo 2655

podepsáno elektronicky

Příloha:

- 1 x situace

Doručí se (doručenky):

JUBAR PLUS CZ, s.r.o., Pavlovova 3048/40, 700 30 Ostrava-Zábřeh, IDDS
Obec Stonava, č.p. 730, 735 34 Stonava, IDDS wd5ba9k

Další účastníci řízení veřejnou vyhláškou

Dotčené orgány:

Policie ČR, Krajské ředitelství Policie Moravskoslezského kraje, Územní odbor Karviná, Dopravní inspektorát, Mírová 1429, 735 06 Karviná-Nové Město IDDS n5hai7v


Ostatní (k vyvěšení na úřední desku)

Statutární město Karviná, Odbor organizační, Fryštátská 72/1, 733 24 Karviná-Fryštát, IDDS es5bv8q
Obec Stonava, č.p. 730, 735 34 Stonava, IDDS wd5ba9k

Opatření obecné povahy musí být vyvěšeno po dobu 15 dnů na úřední desce Magistrátu města Karviné a Obecního úřadu Stonava.

Vyvěšeno dne: Sejmuto dne:

Razítko a podpis orgánu, který potvrzuje vyvěšení a sejmутí oznámení.

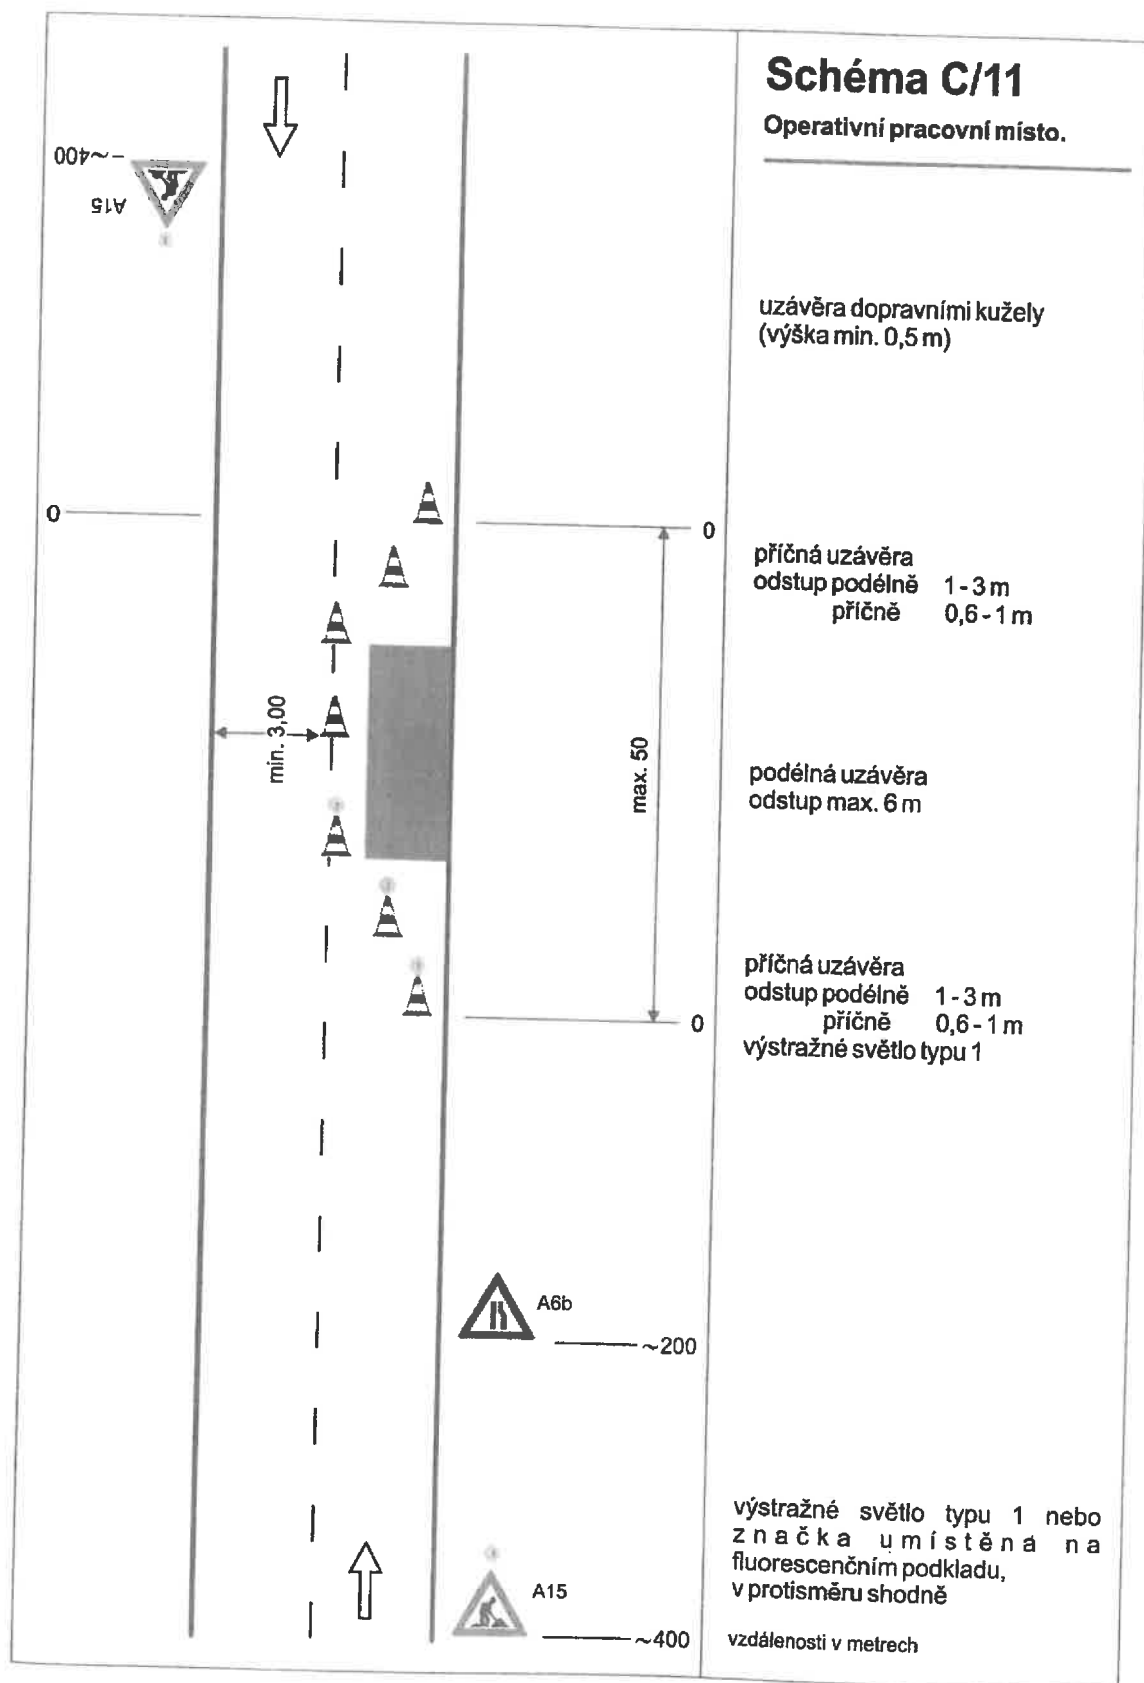

3259/7

S - ULTRA-RIB2

D4

3259/5
S13

25

6Š

6D

7Š


7D

8Š 8D

č.p.1119


3'

PODÉLNÝ PROFIL PŘÍPOJKY SPLAŠKOVÉ KANALIZACE:

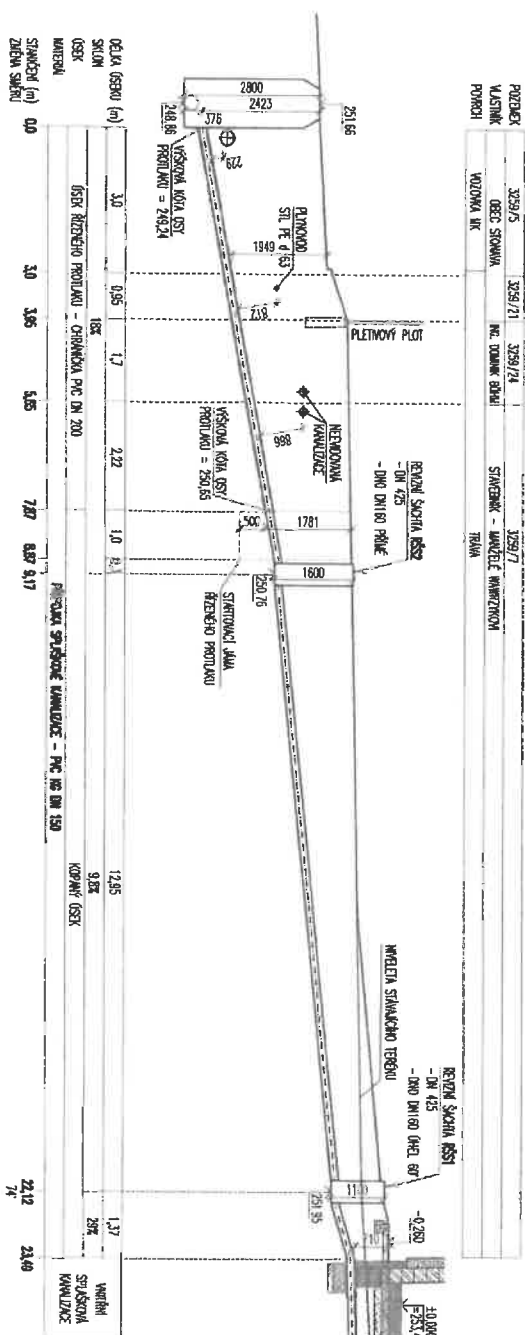

PODÉLNÝ PROFIL PŘÍPOJKY DEŠŤOVÉ KANALIZACE


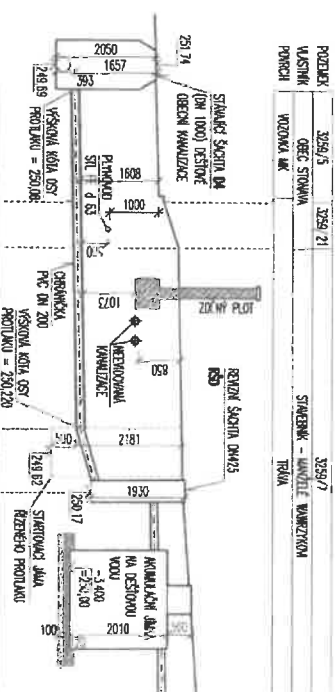

STANDARD (m)	0.0	2.5	5.5	7.0	8.5
DETA (DETA) (m)		2.3	1.0	2.7	1.3
STAIN			24		29%

STAVEBNÍK	ZODP. PROJEKTANT	VYPRACOVAL	ING. KAROLÍNA KALOČOVÁ TEL. +420 605 870 033 IC 18366423
Obecně	D.1.4 - Technika prostředí stavby PŘÍPOJKA SPLAŠKOVÉ A DEŠŤOVÉ KANALIZACE		
	DATUM FORMÁT	04/1/2024 A3	ING. KAROLÍNA KALOČOVÁ TEL. +420 605 870 033 E-mail: karolina.kalacova@seznam.cz
	STUPEŇ	DDŠ a D08	
	měřítko	výška číslo	1:100 D.1.4-033